




東常世 換地箇所

常世字堰東

農地整備事業（經營体育成型）
駒形第二地区 換地図（R2-2-4 現在）

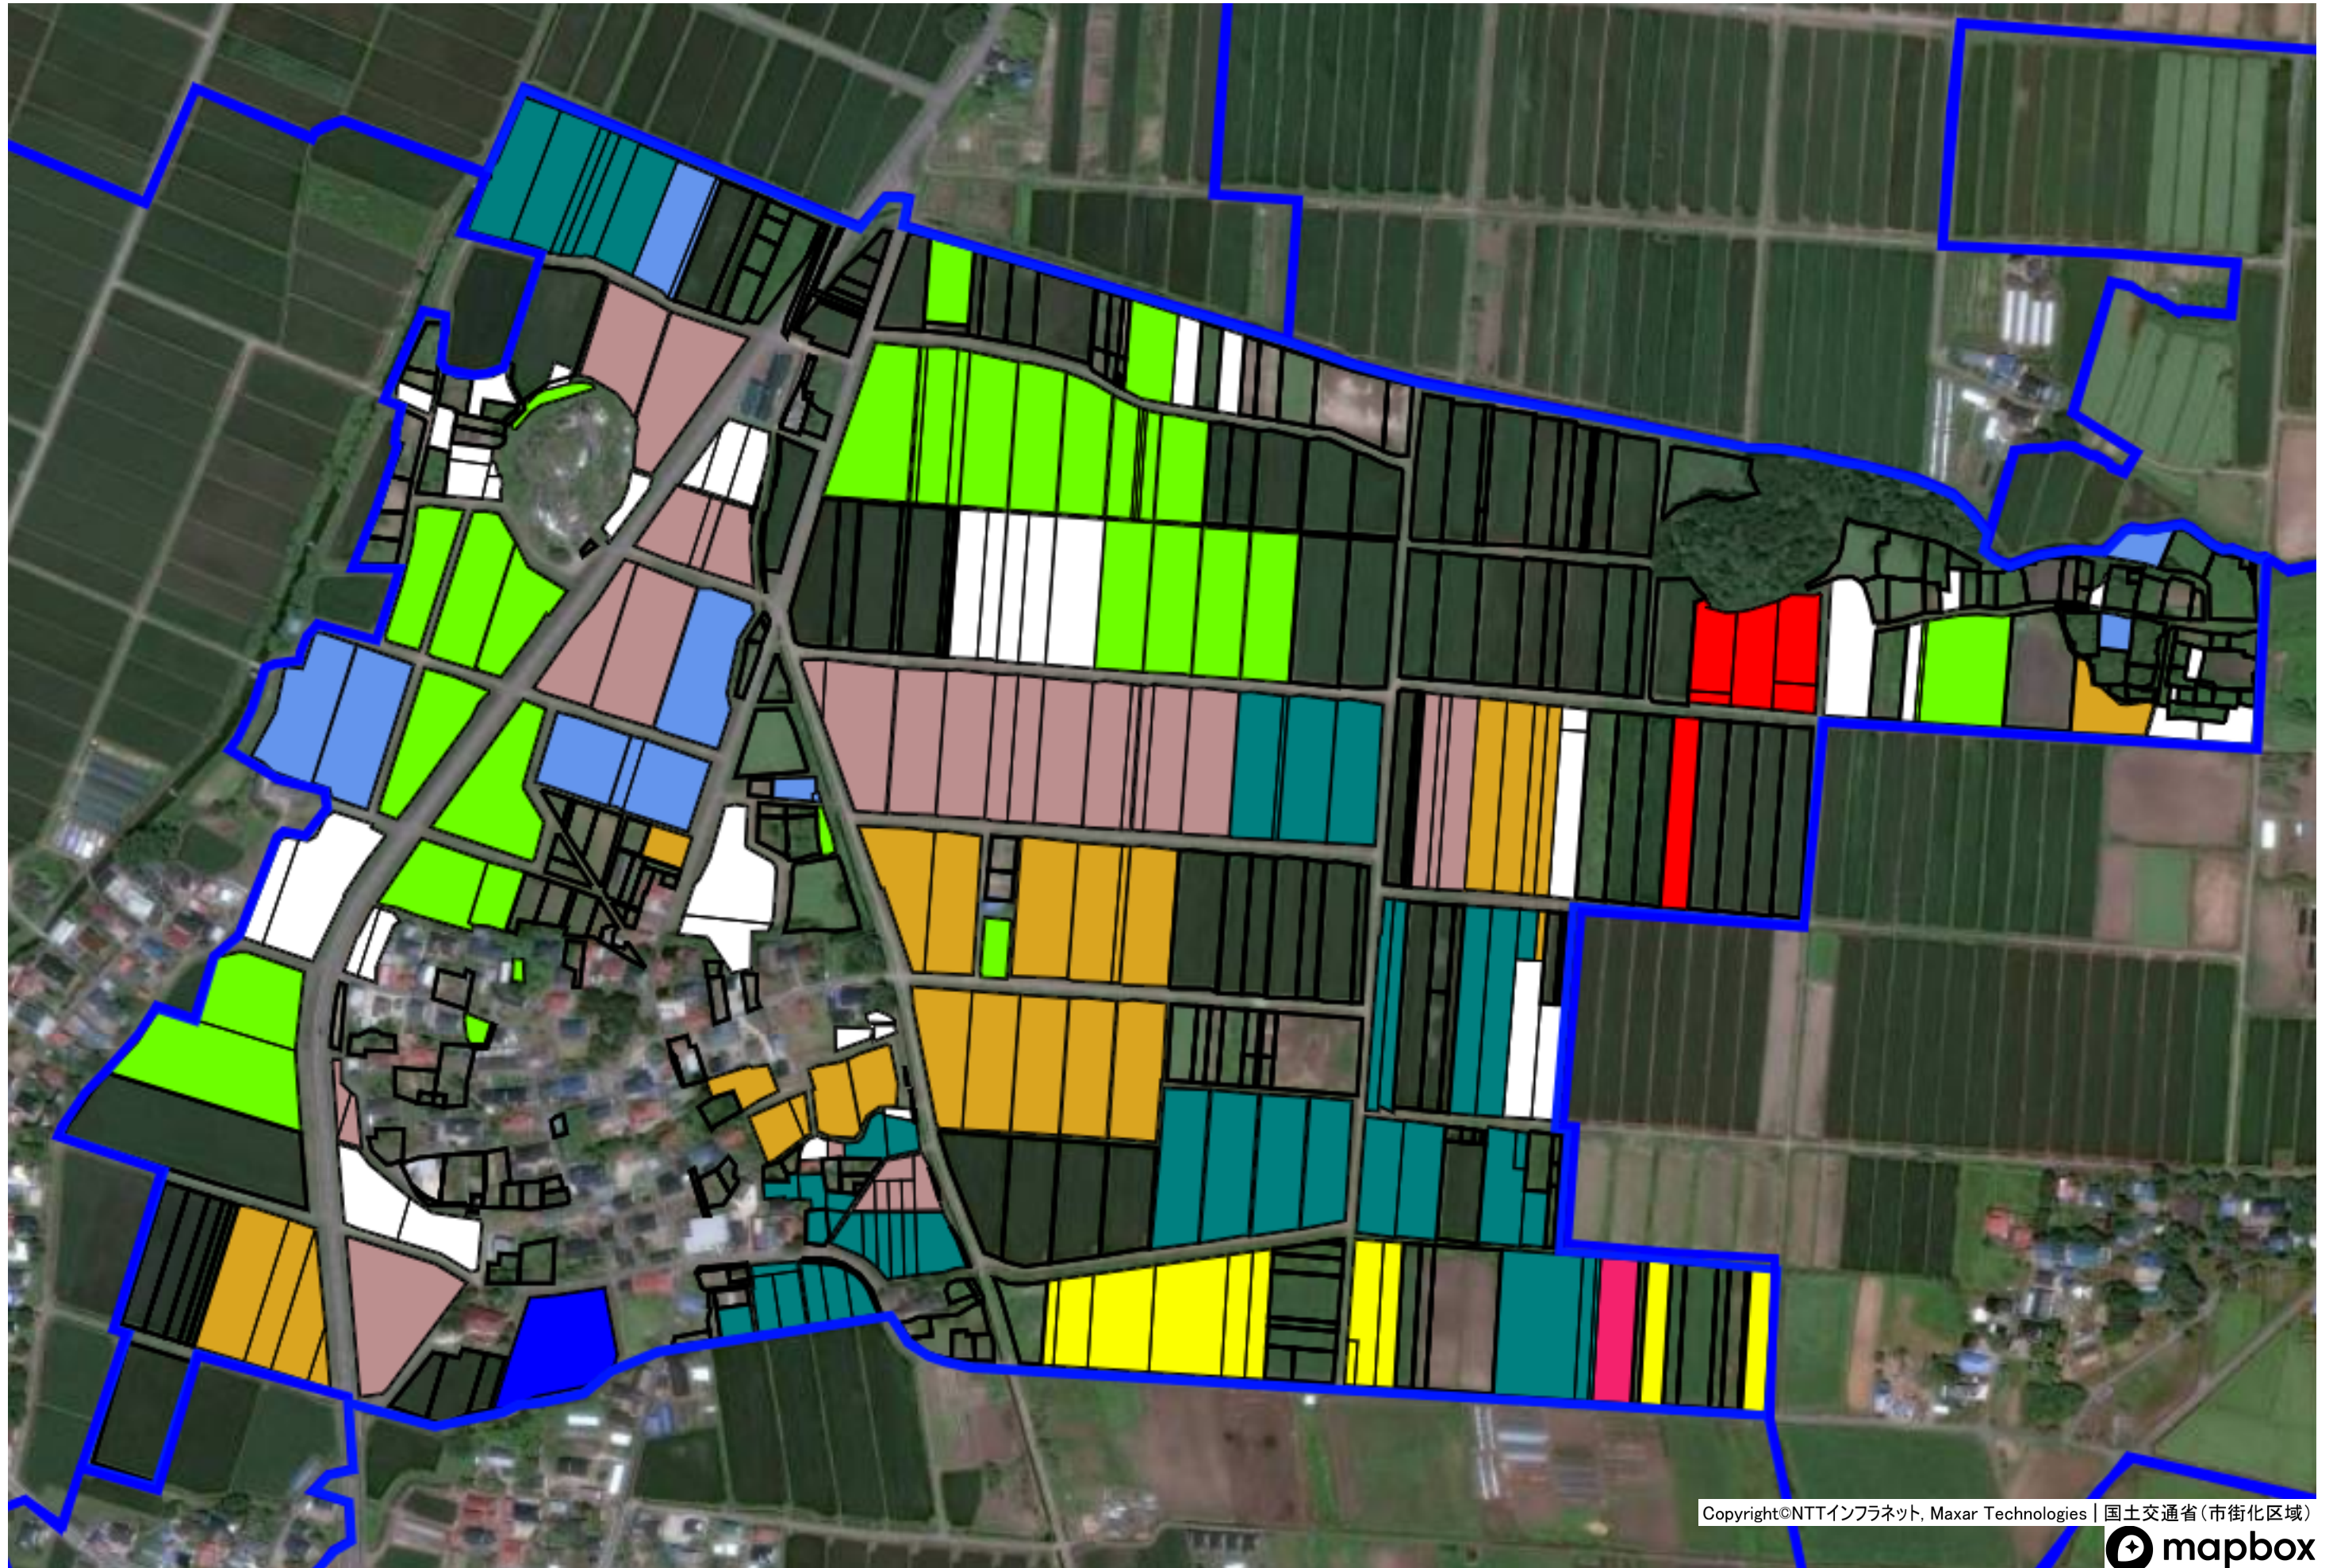