


# 竹屋 換地箇所

農地整備事業（経営体育成型）  
駒形第二地区 換地図（R2-2-4 現在）

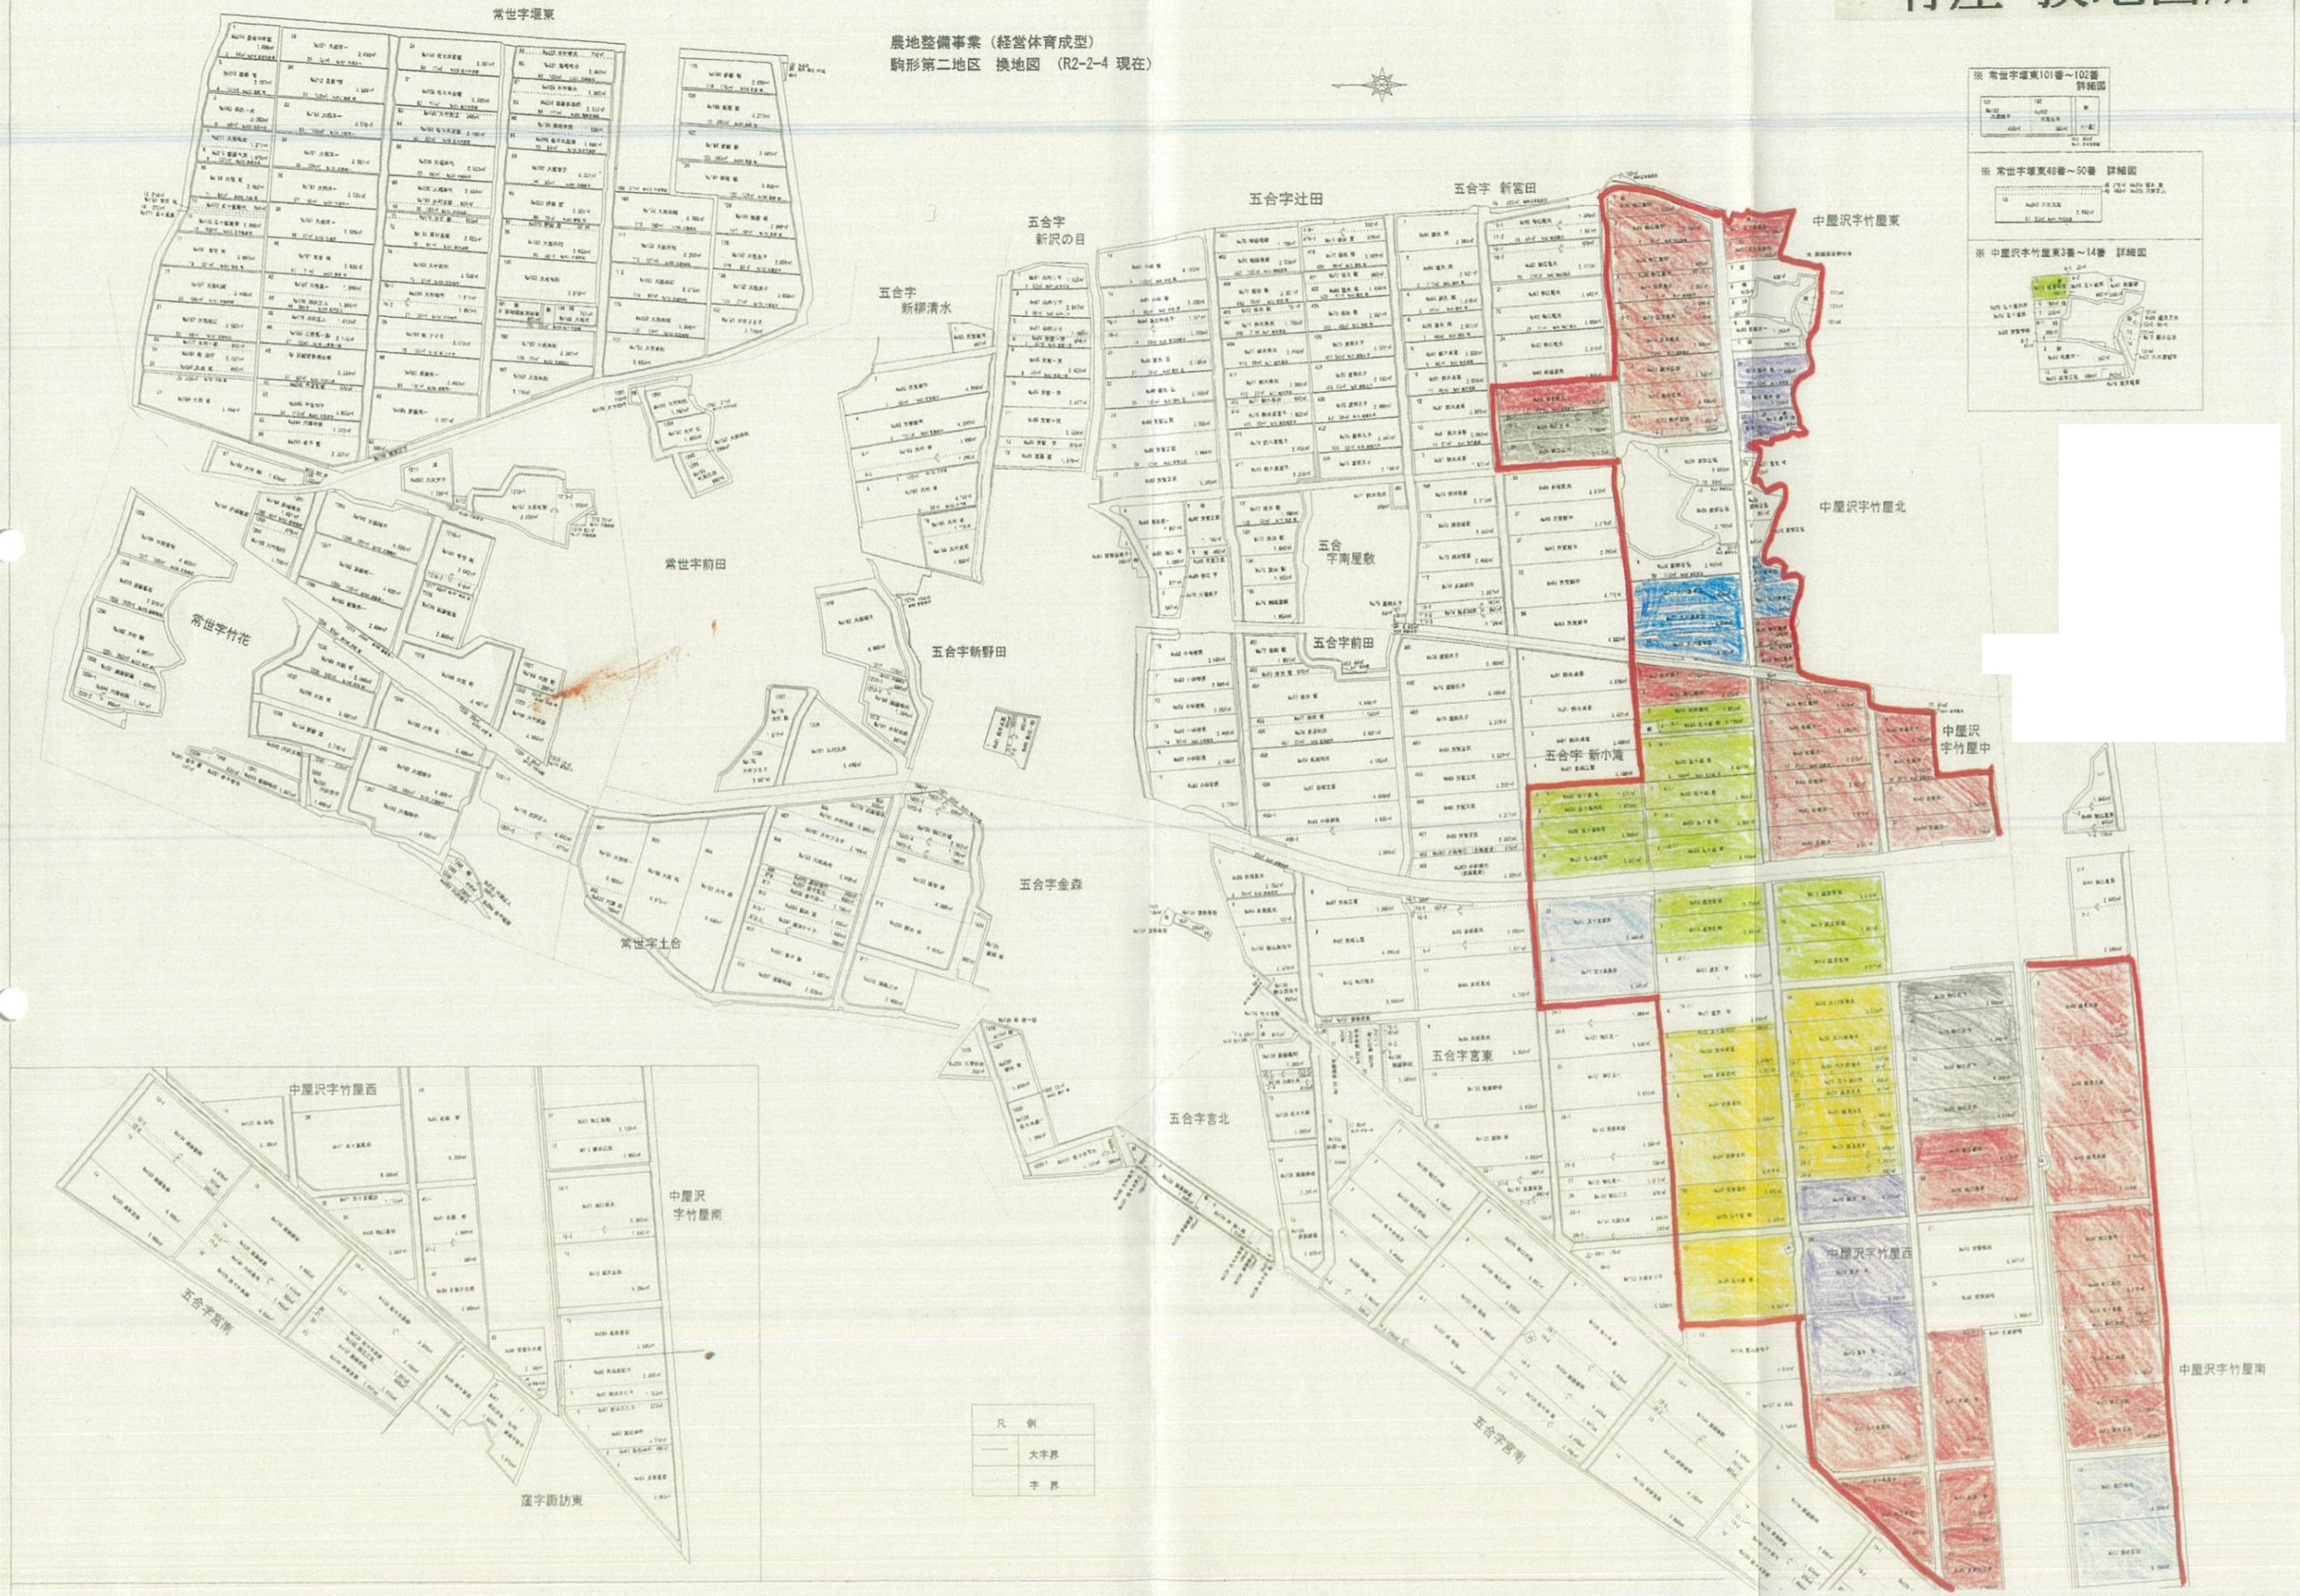

※ 常世字東101番～102番 詳細図

※ 常世字東48番～50番 詳細図

※ 中屋沢字竹屋東3番～14番 詳細図

凡 例

—	大字界
—	字 界