

令和8年7月30日

行政区のみなさまへ

喜 多 方 市 長
(公印省略)

区画線工事のお知らせ

日頃より道路事業につきまして、特段のご理解とご協力を賜り厚く御礼申し上げます。
さて、この度、下記のとおり区画線工事を実施することとなりました。
つきましては、工事期間中なにかとご迷惑をおかけいたしますが、ご協力くださいます
ようお願いいたします。


記

工 事 名 ： 第建交－2号 一ノ堰・大沢線外区画線工事
工事箇所 ： 喜多方市慶徳町舞台田地内外
工事概要 ： 区画線工
工事期間 ： 令和8年8月中旬から令和8年10月中旬まで（予定）
施工業者 ： 有限会社スズケン Tel：0241-21-8322
そ の 他 ： 工事の通行規制等については、現場手前に看板を設置し
 お知らせいたします。

※裏面の位置図をご確認ください。

(担当 建設部建設課管理班 Tel：0241-24-5245)

位置図

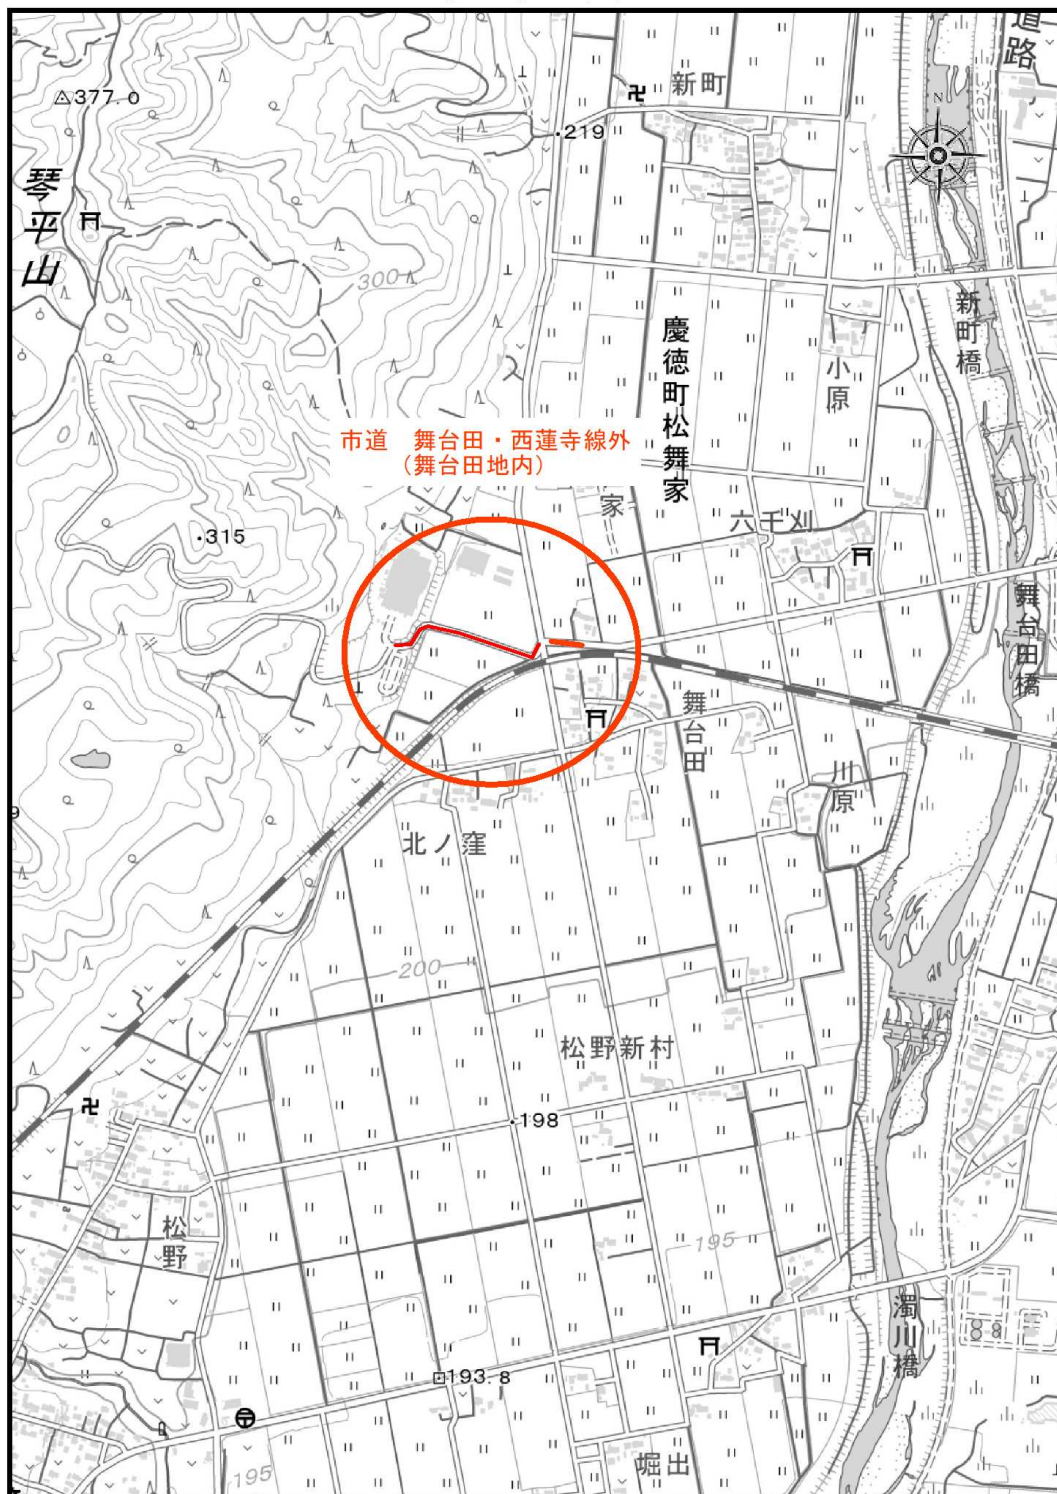

特記事項：注釈

1 / 10,000