

令和8年7月30日

行政区のみなさまへ

喜多方市長
(公印省略)

区画線工事のお知らせ

日頃より道路事業につきまして、特段のご理解とご協力を賜り厚く御礼申し上げます。
さて、この度、下記のとおり区画線工事を実施することとなりました。
つきましては、工事期間中なにかとご迷惑をおかけいたしますが、ご協力くださいます
ようお願いいたします。


記

工 事 名 : 第建交ー2号 一ノ堰・大沢線外区画線工事
工事箇所 : 喜多方市関柴町平林地内外
工事概要 : 区画線工、カラー舗装工
工事期間 : 令和8年8月中旬から令和8年10月中旬まで(予定)
施工業者 : 有限会社スズケン TEL: 0241-21-8322
そ の 他 : 工事の通行規制等については、現場手前に看板を設置し
お知らせいたします。

※裏面の位置図をご確認ください。

(担当 建設部建設課管理班 TEL: 0241-24-5245)

位置図

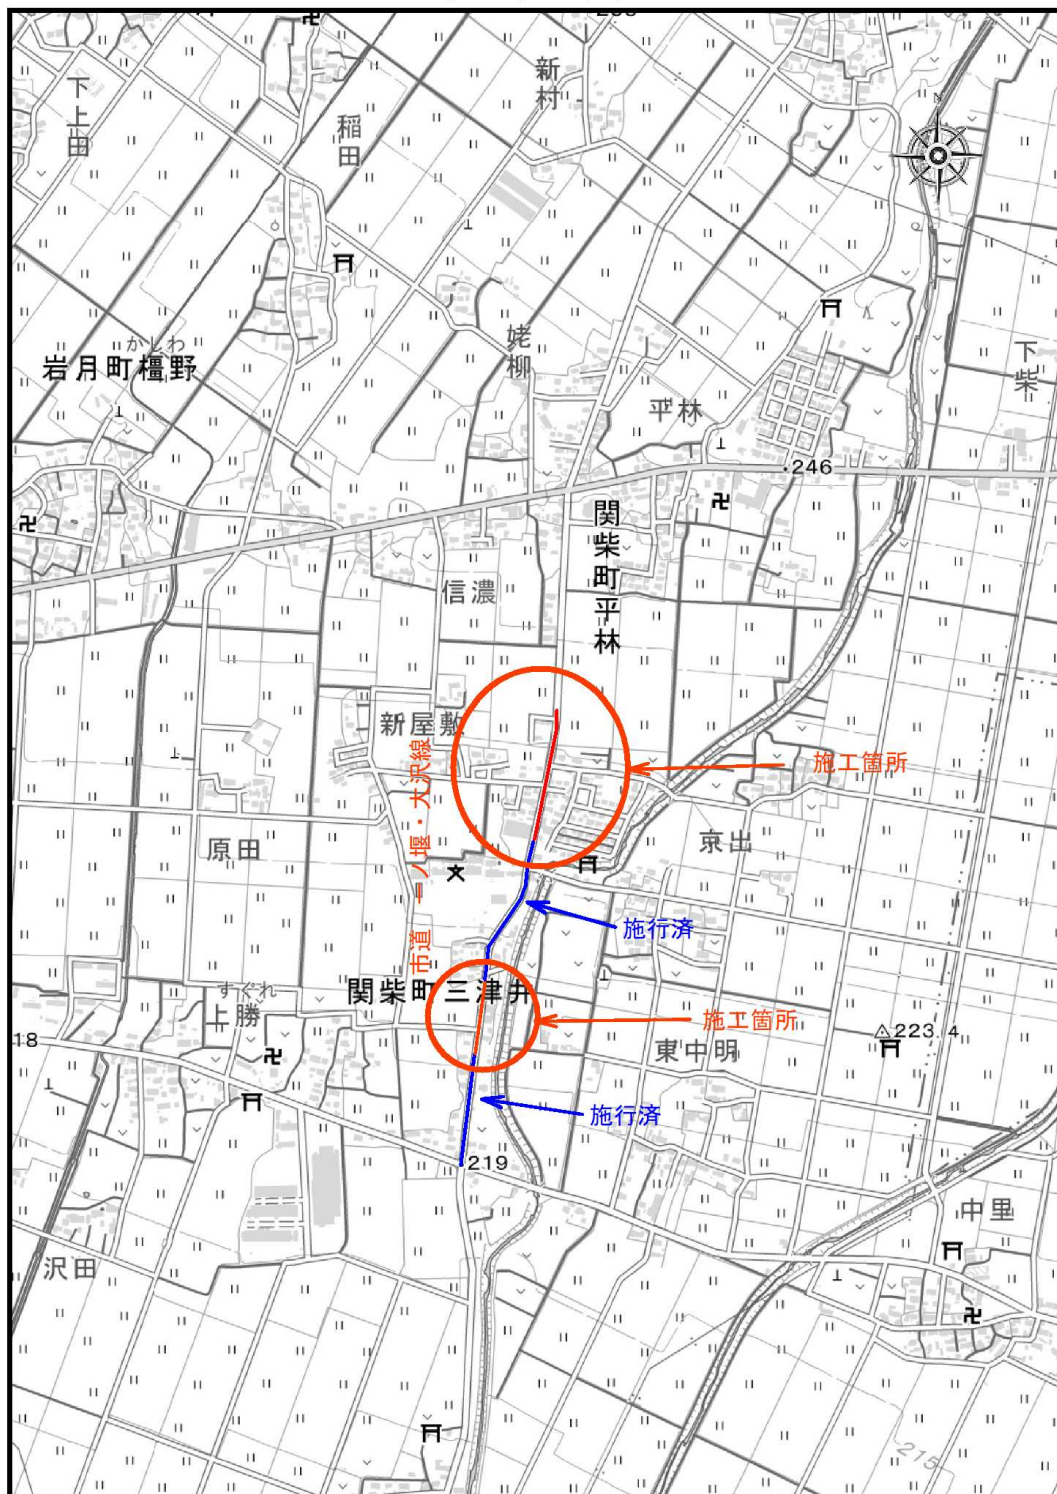

特記事項：注釈

1 / 10,000